PRZYKŁADOWE ROZWIĄZANIE STUDNI KASKADOWEJ

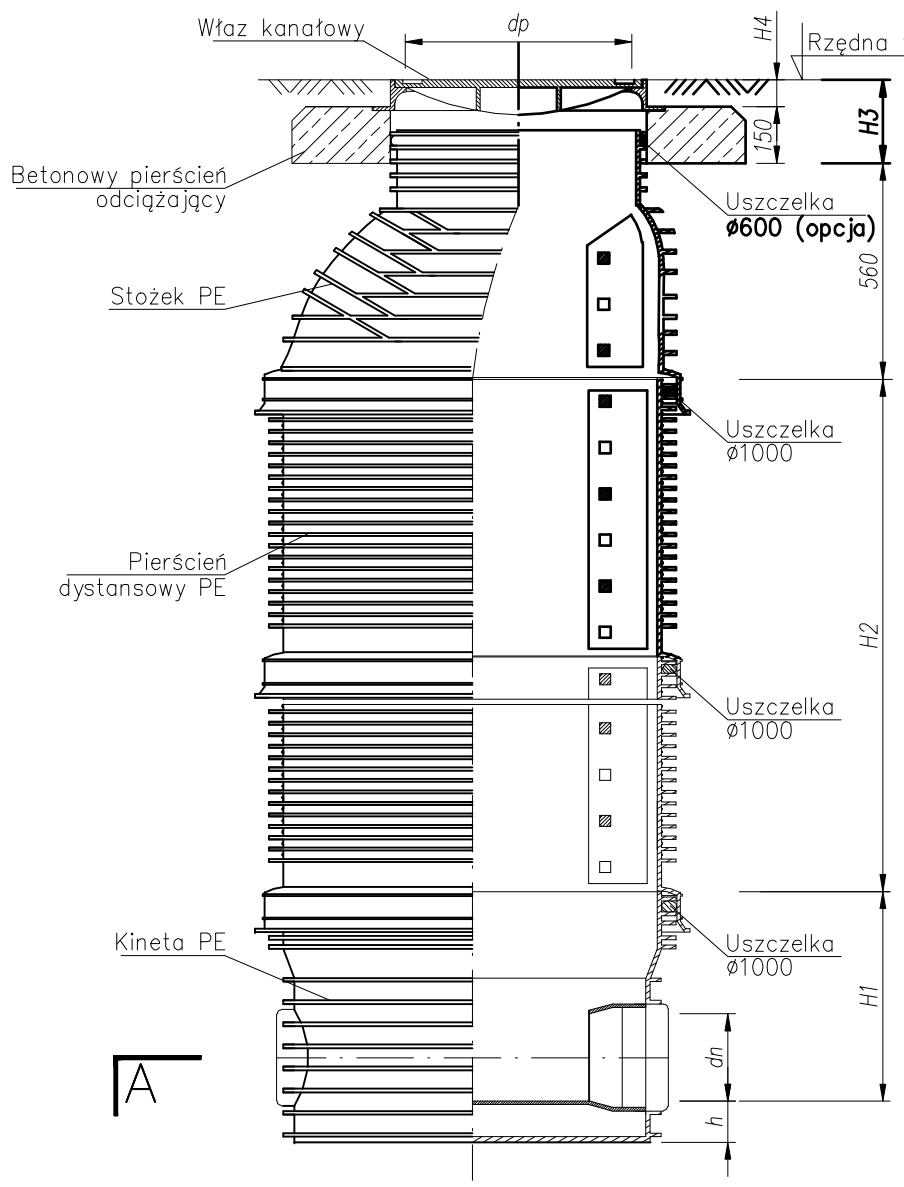

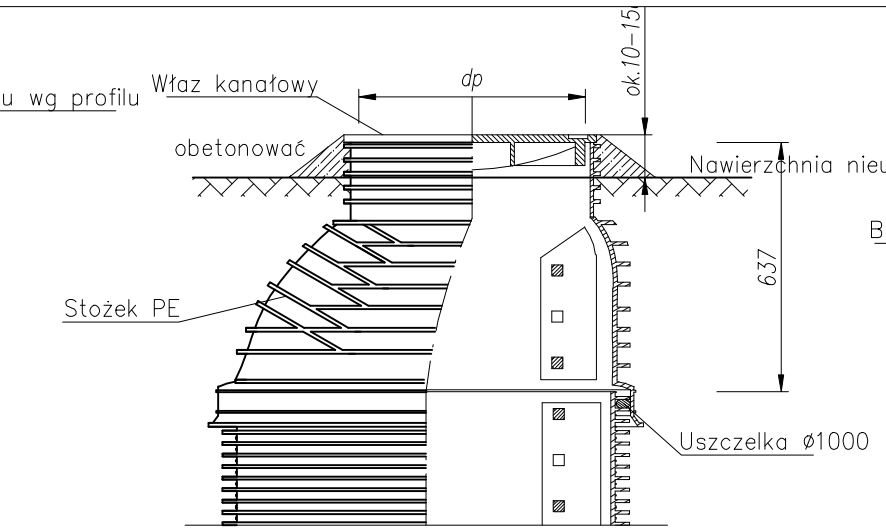

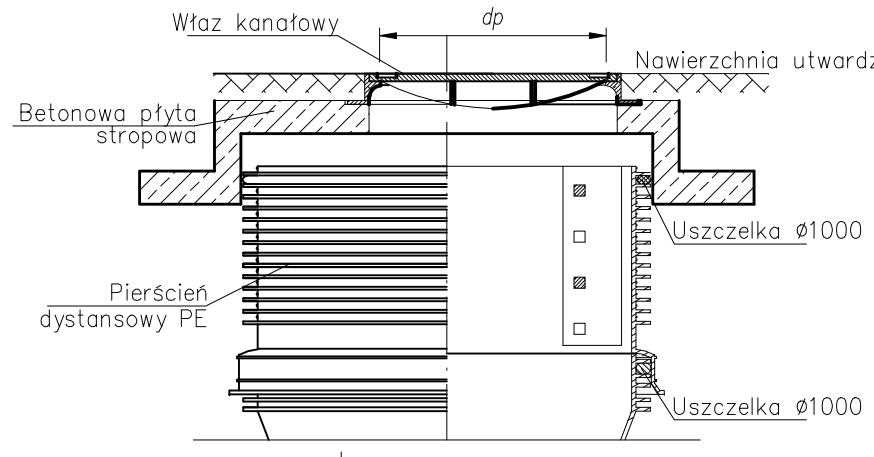

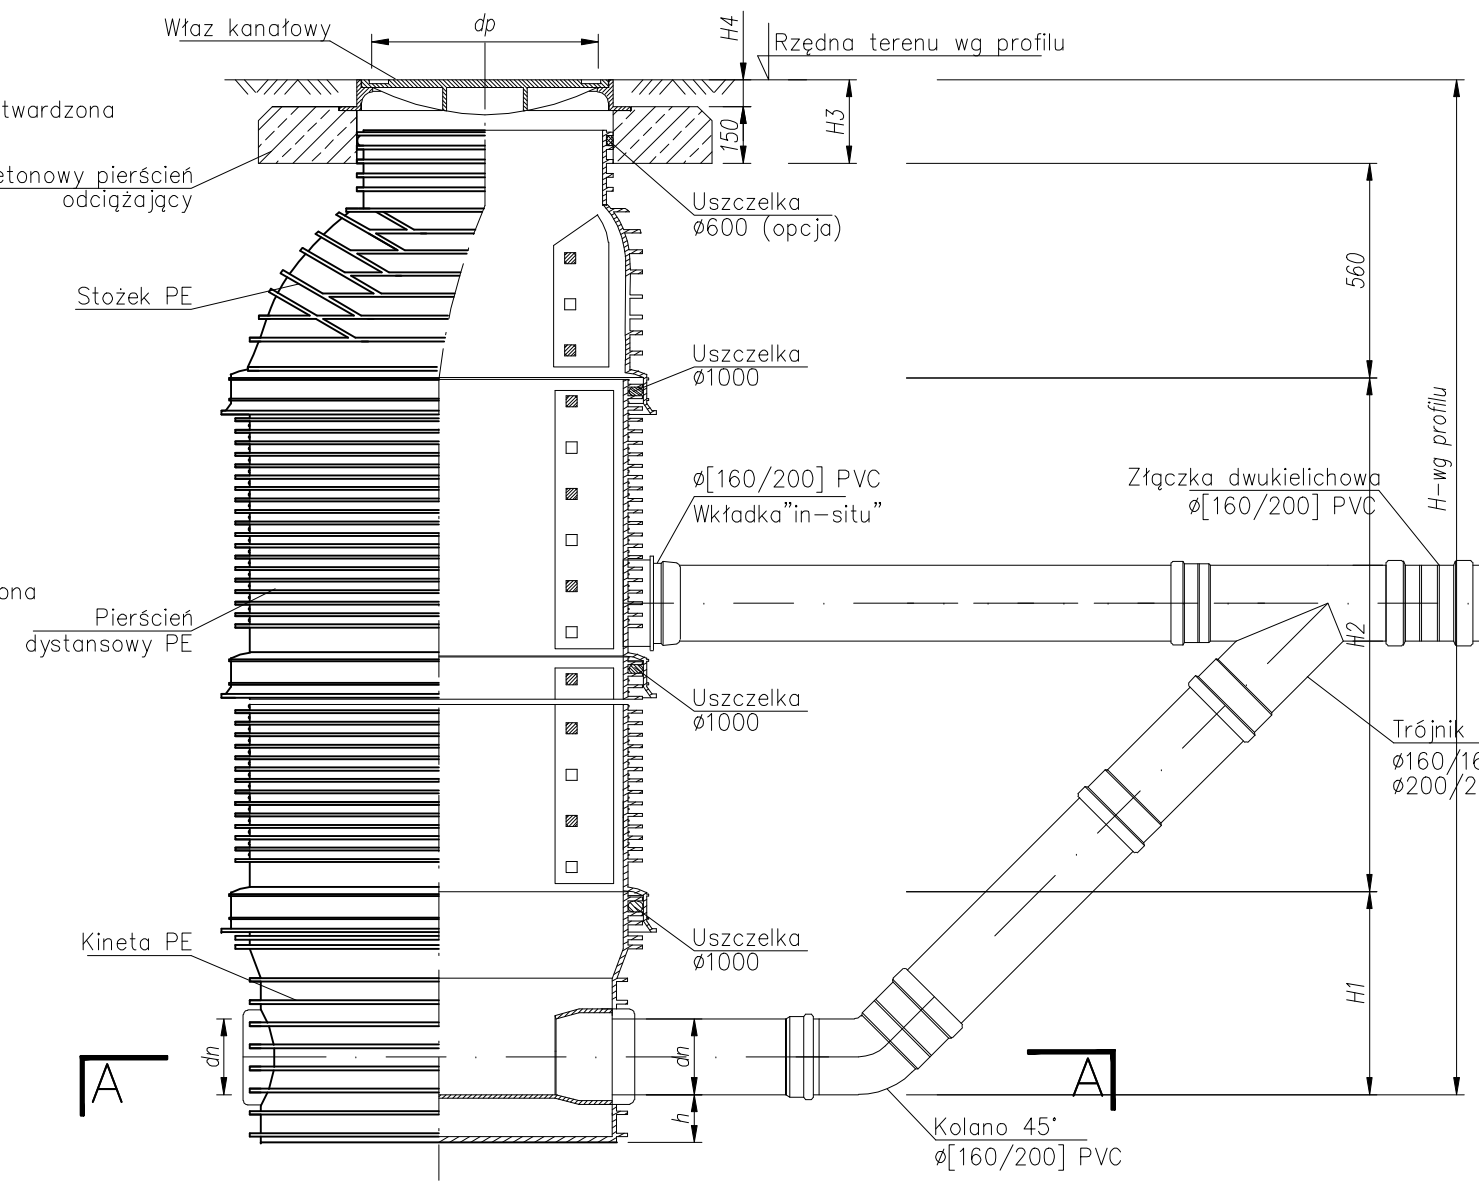

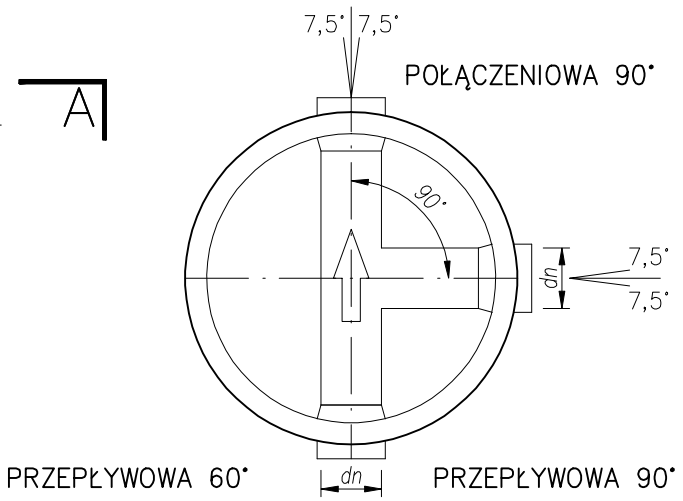

KINETY STUDZIENKI Z NASTAWNYMI KIELICHAMI
skala 1:25
A–A

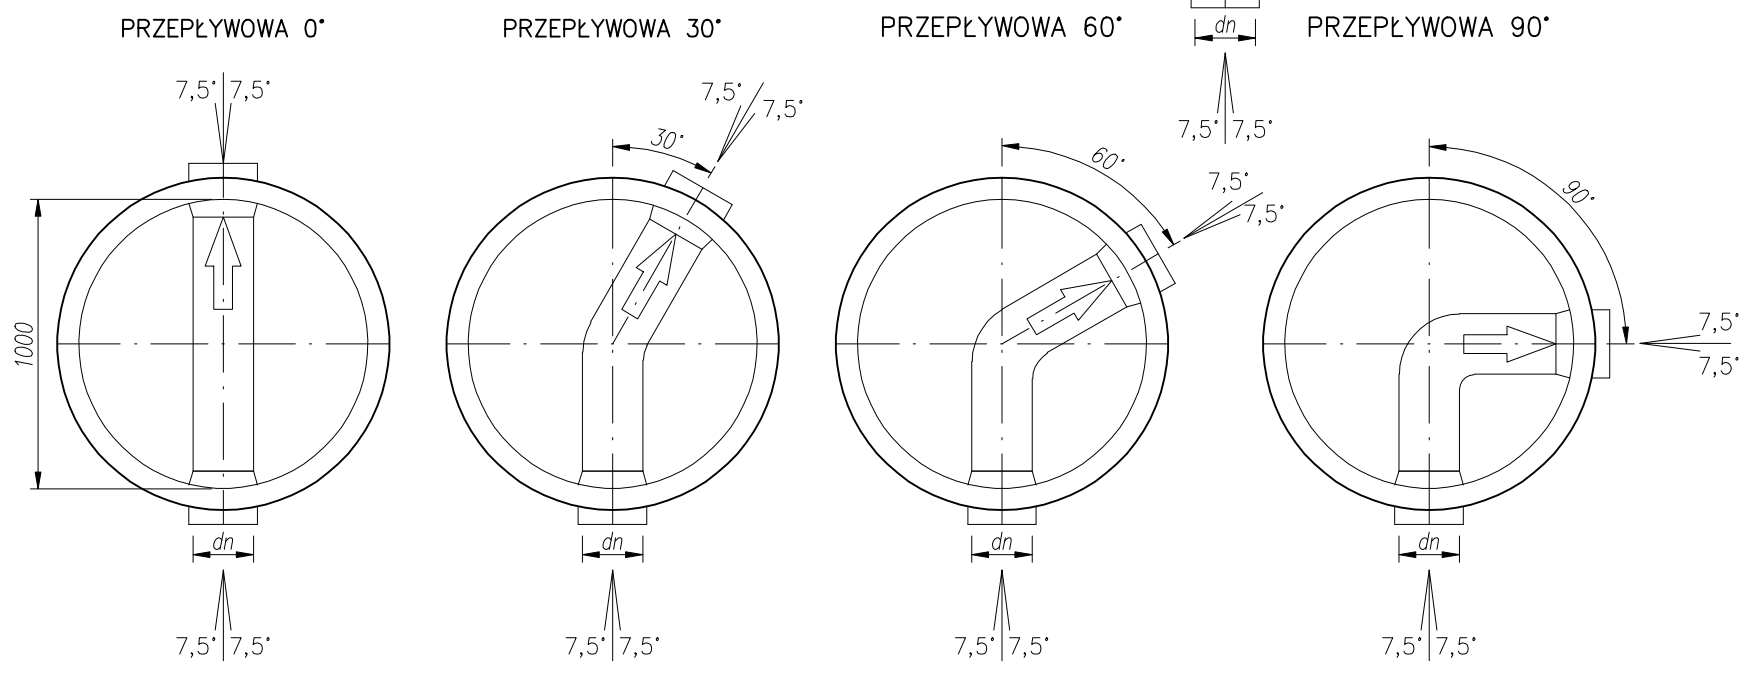

1. Średnica kanału (materiał PVC)
   Dz – 315, 250, 200, 160

2. Właz kanałowy (żeliwny)

Klasa	Średnica włazu dp [mm]
C250 teren nieutwardzony	605
D400 DROGI	610

3. Wysokość użyteczna kinety

Średnica kinety [mm]	Wysokość H1 [mm]
ø160	412
ø200	450
ø250	500
ø315	552
ø400	500
z nastawnymi kielichami	604

4. Wysokość użyteczna pierścienia dystansowego
   H2 = 250, 500, 750 lub 1000 mm lub ich suma
5. H4 – wartość zależna od typu pierścienia i włazu
6. h – wartość zależna od typu kinety

ZESTAWIENIE STUDNI WG. CZĘŚCI OPISOWEJ

jednostka proj.: EKOTOM	43-360 Bystra ul. Uzdrowiskowa 7 tel/fax 033/8170-763, kom 0601-859-729
Inwestor: SCHRONISKO DLA ZWIERZĄT ul. Reksia 1, 43-300 Bielsko - Biała	branża: wod. - kan.
Zadanie: Projekt budowlano-wykonawczy przyłącza kanalizacji sanitarnej dla schroniska dla zwierząt w Bielsku-Białej przy ul. Reksia 1	nr proj.: P0945 data: maj 2009
Nazwa rysunku: STUDNIA KANALIZACYJNA Ø1000	skala: 1:20
projektował: mgr inż. Tomasz Nawieśniak (SLK/0660/PWOS/04) podpis	RYS. 03.1