



ZABEZPIECZENIE WODOCIĄGU 1:50 wymiary w mm


PRZEKRÓJ A-A
1:50

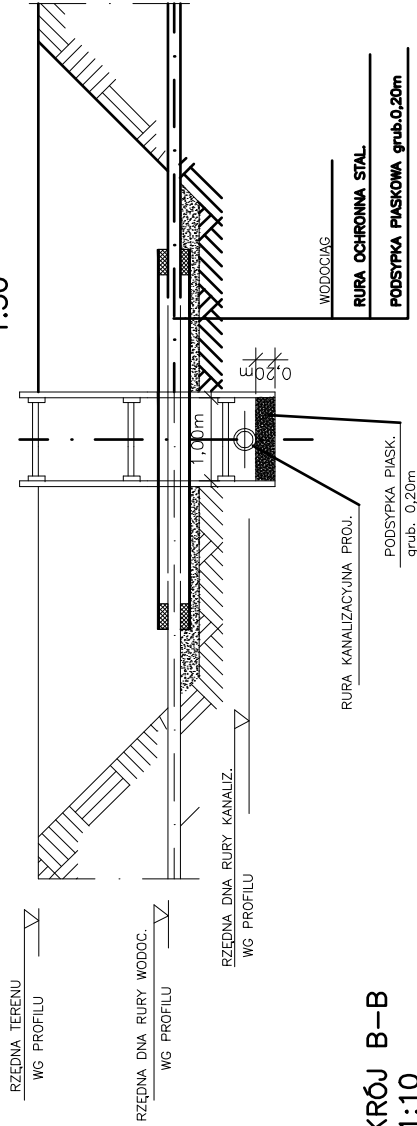


PRZEKRÓJ B-B
1:10

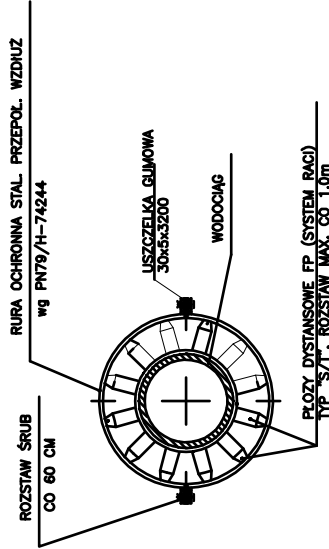

SZCZEGÓL USZCZELNIENIA KOŃCÓW
RURY OCHRONNEJ
1 : 10

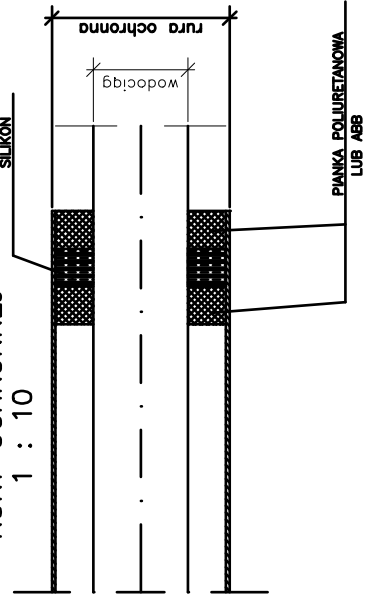

RZUT Z GÓRY
1:50

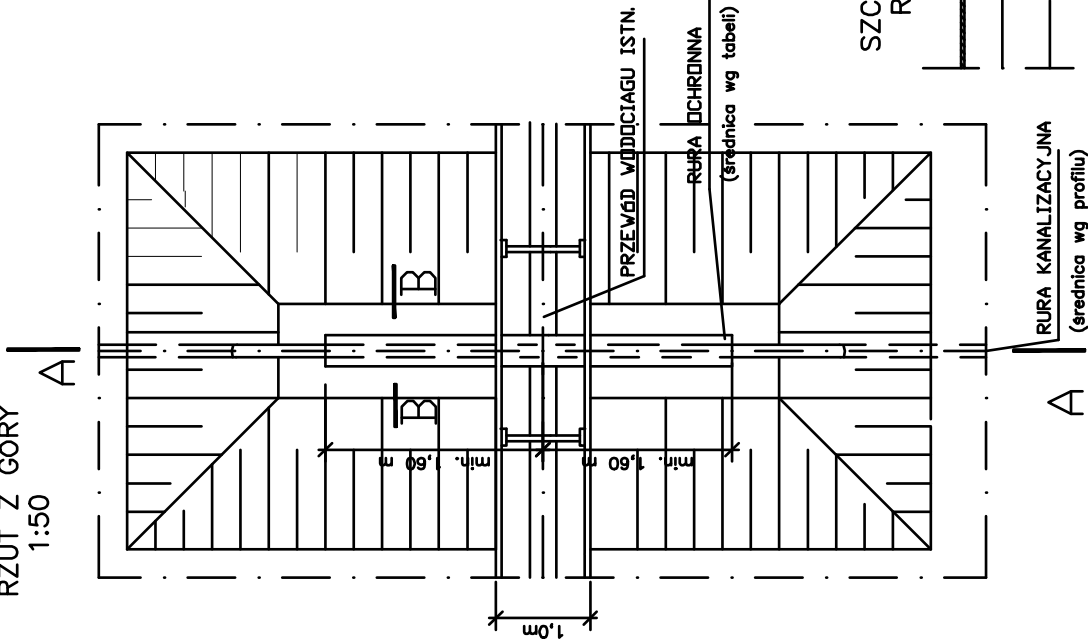

ø25	rura ochronna PN79/H-74244
ø32	
ø40	ø114,3
ø50	
ø80	ø159x5,6
ø90	
ø100	ø219,1x5,6
ø150	ø355,6x6,3
ø400	ø610 X 8,0

jednostka proj.

ERKO-TORNE

43-360 Bystra ul. Uzdrawiskowa 7
tel/fax 033/6170-763, kom 0601-859-7.

Investor: **SCHRONISKO DLA ZWIĘRZĄT**
ul. Reksia 1, 43-300 Bielisko - Biata

branża: wod. - ki
nr proj.: P0945

Zadanie: **Projekt budowlano-wykonawczy przyłącza kanalizacji sanitarnej dla schroniska dla zwierząt w Bleisku-Białej przy ul. Reksia 1**

data: maj 2009

Nazwa rysunku:

ZABEZPIECZENIE WODY

skala: **1:50,1C**

projektował: mgr inż. Tomasz Nawieśniak (SLIK/0660/PWOS/04)

podpis

RYS.

05.