



ZABEZPIECZENIE KABLI SKALA 1:50 wymiary w mm

RZUT Z GÓRY
1:50

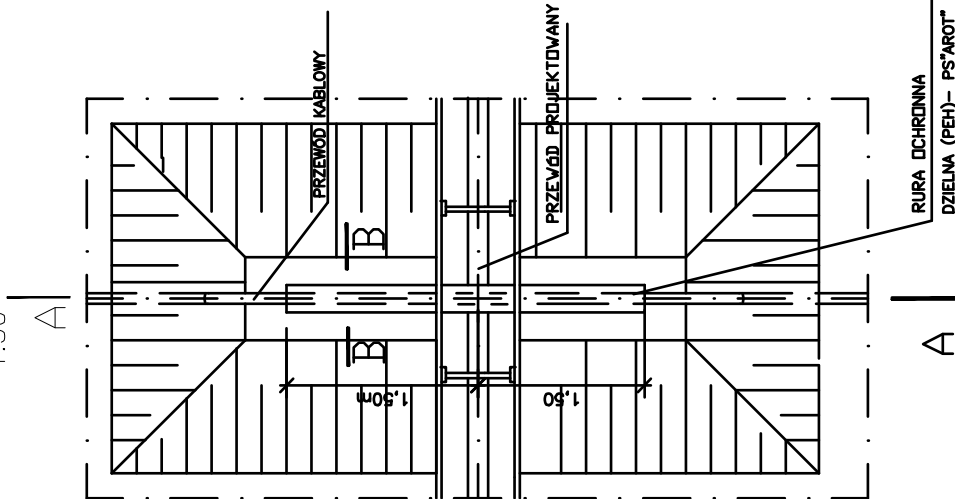

PRZĘKRÓJ B-B
1:10


RURA DCHRONNA - OSŁONA RURIOWA DZIELONA
DO KABLI (PEH) - TYPU PS*AROT*

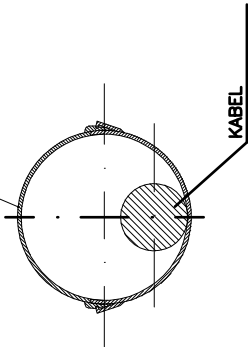

OSŁONY RURIOWE DZIELONE-PS

RURA	NR E	ØZEWN. X ØWEWN.
A 58 PS	06 603 18	58 x 50 mm
A 110 PS	06 603 40	110 x 100 mm
A 120 PS	06 603 46	120 x 110 mm
A 160 PS	06 603 44	160 x 138 mm

PRZĘKRÓJ A-A
1:50

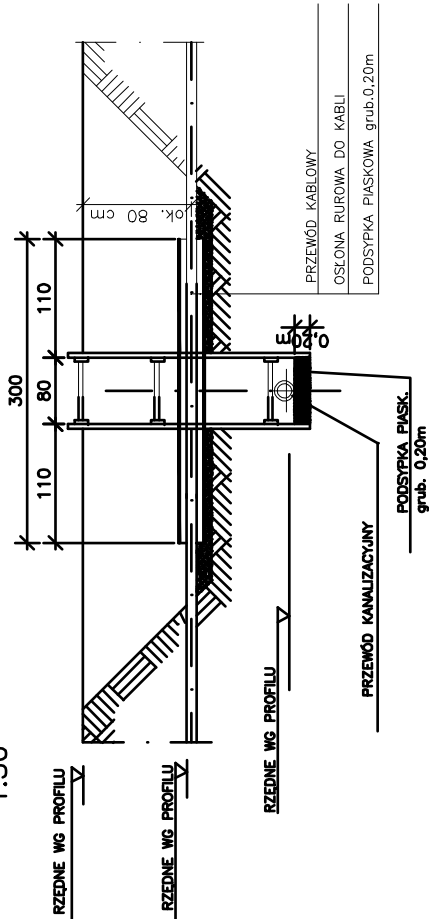

jednostka proj.

ERKOTONI

43-360 Bystra ul. Uzdrowskowska 7
tel/fax 033/6170-763, kom 0601-859-7.

Investor:

SCHRONISKO DLA ZWIĘRZĄT
ul. Reksia 1, 43-300 Bielsko - Biata

branża: wod. - ki

Zadanie:

Projekt budowlano-wykonawczy przyłącza kanalizacji sanitarnej
dla schroniska dla zwierząt w Bielsku-Białej przy ul. Reksia 1

nr proj.: P0945

data: maj 2009

Nazwa rysunku:

ZABEZPIECZENIE KABLI

skala:

1:50,1C

projektował:

mgr inż. Tomasz Nawieśniak (SLIK/0860/P/WOS/04)

podpis

RYS.

05.1