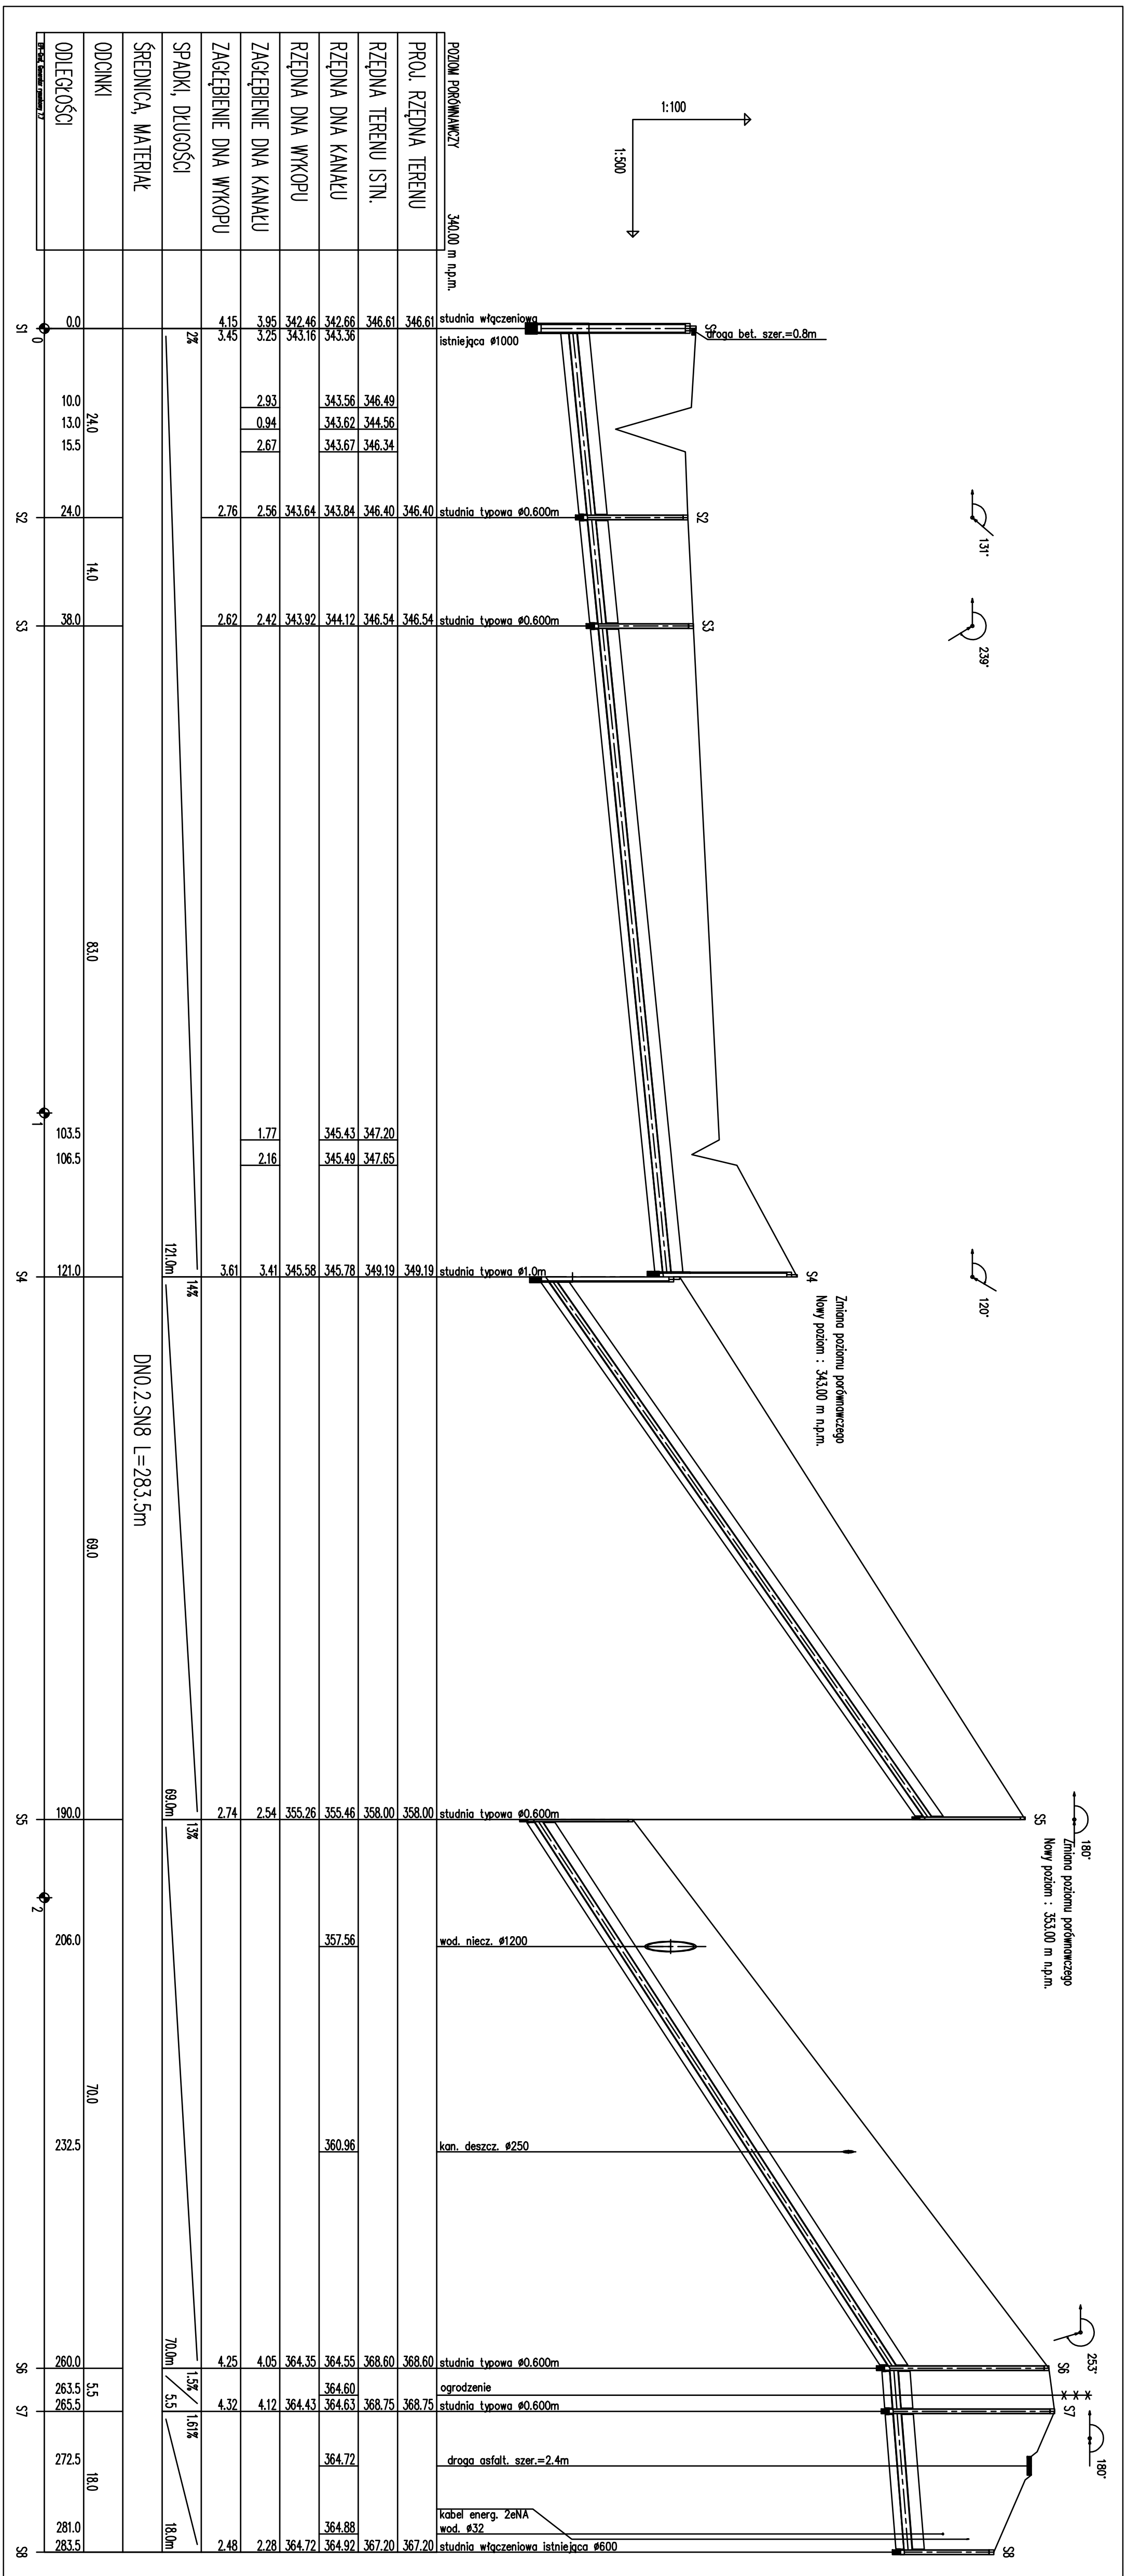

jednostka proj.: EKOTOM
43-360 Bystra ul. Uzdrowiskowa 7
tel/fax 033/8170-763, kom 0601-859-729

Inwestor: SCHRONISKO DLA ZWIERZĄT
ul. Reksia 1, 43-300 Bielsko - Biała

branża: wod. - kan.

Zadanie: Projekt budowlano-wykonawczy przyłącza kanalizacji sanitarnej dla schroniska dla zwierząt w Bielsku-Białej przy ul. Reksia 1

nr proj.: P0945

data: maj 2009

Nazwa rysunku: PROFIL PODŁUZNY KANALIZACJI

skala: 1:100 / 1:500

projektował: mgr inż. Tomasz Nawieśniak (SLK/0660/PWOS/04)

podpis

RYS. 02.1